


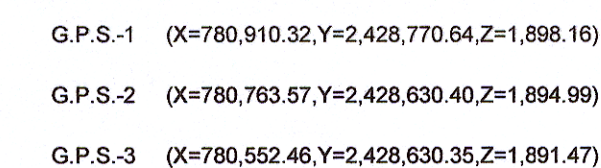


La restricción se refiere a la limitación de construcción en la franja señalada en la planta baja de los predios indicados.




SELO Y FECHA DE AUTORIZACIÓN:

PARA USO EXCLUSIVO DE LA SEGURO

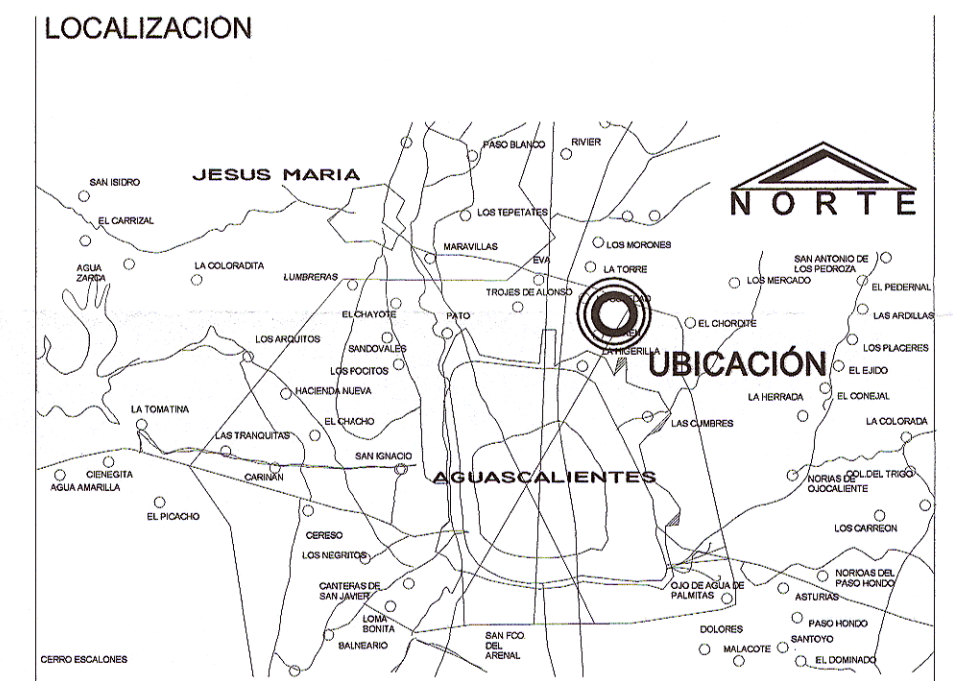

UBICACIÓN:
Boulevard. Siglo XXI Nte. No 100, Col. Soberana Convención
Revolucionaria, C.P. 20126 Aguascalientes, Ags.

SIMBOLOGÍA:

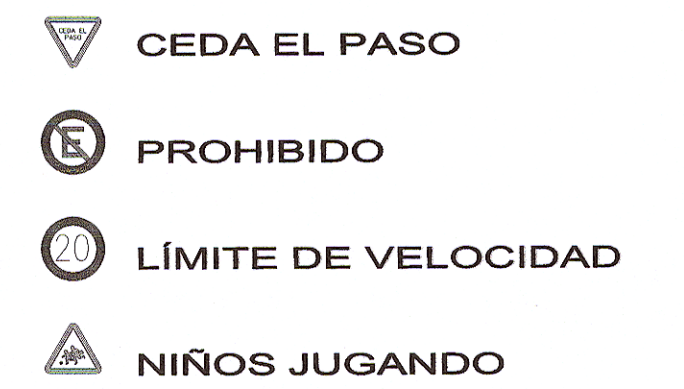

SECRETARÍA DE GESTIÓN URBANÍSTICA
Y ORDENAMIENTO TERRITORIAL

DESARROLLO:
CONDOMINIO MIXTO HABITACIONAL URBANO DE TIPO MEDIO Y COMERCIAL

DELLATERRA

DESARROLLADOR:
BIO URBE S.A. de C.V.

PROPIETARIO:
MARÍA AURORA SÁNCHEZ LORENZO

REPRESENTANTE LEGAL:

PERITO RESPONSABLE:

ARQ. MARÍA DE JESÚS SAMANTA DELGADO PALACIOS
Perito Responsable de Obra No. 313 Cédula Profesional 3215080

CONDOMINIO AUTORIZADO POR LA COMISIÓN
ESTATAL DE DESARROLLO URBANO
EL DÍA 12 DE MAYO DE 2011,
Y MODIFICACIÓN AUTORIZADA POR LA COMISIÓN
ESTATAL DE DESARROLLO URBANO
EL DÍA 13 DE ABRIL DEL 2012

LIC. OSCAR LÓPEZ VELARDE VEGA
SECRETARIO DE GESTIÓN URBANÍSTICA Y
ORDENAMIENTO TERRITORIAL

LIC. OSCAR TRISTAN RODRÍGUEZ GODOY
DIRECTOR GENERAL DE GESTIÓN URBANÍSTICA

ARQ. HUGO RUBÉN HERNÁNDEZ PUENTES
DIRECTOR DE CONTROL DE TRÁMITES INMOBILIARIOS

ARQ. FRANCISCO GUEL MACIAS
SECRETARIO DE DESARROLLO URBANO DEL MUNICIPIO
DE AGUASCALIENTES

FECHA: JULIO 2012	ESCALA: 1:750	FOLIO : 001083
CONTIENE:		

PLANO DE VIALIDAD

EL CONTENIDO DE ESTE PLANO ES Y SERA SIEMPRE PROPIEDAD DE BOURBE S.A. DE C.V. NO PODRAN SER USADOS EN OTROS PROYECTOS O EXTENSIONES DE ESTE PROYECTO, EXCEPTO BAJO CONSENTIMIENTO POR ESCRITO DELL-203