
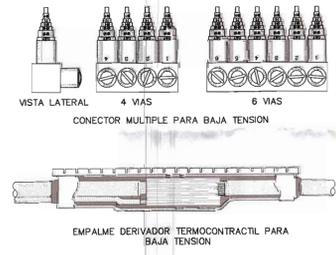



CUADRO DE CARGAS

No. de Subestación	Cantidad Lotes Comercial	Cantidad Lotes Casa	Cantidad Lotes Departamental	Cantidad Lotes Casa Club	Total VA	Transformad. kVA	Ocupación %	kVA X FASE		
								A	B	C
E1	1	1	1	1	82,000	100.0	82.0			82.0
E2	1		19		44,000	50.0	44.0	44.0	80.0	
E3		40			80,000	100.0	80.0			80.0
E4			42		84,000	100.0	84.0			84.0
TOTAL	2	1	133	1	290,000	350.0	81.1	44.0	80.0	166.0

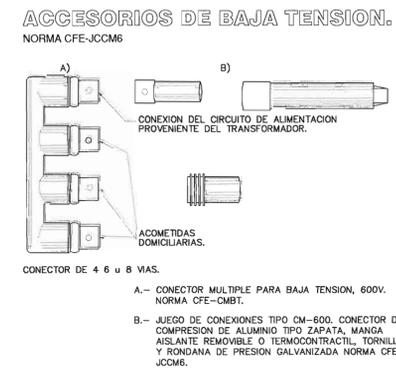

SIMBOLOGÍA

- TRANSFORMADOR MONOFASICO TIPO PEDESTAL. OPERACION EN ANILLO SE INDICA MEDIANTE UN CIRCULO EN LA REGIÓN EXTERIOR DEL ANILLO. 240/240 VOLTS, NORMA CFE-NORMA-04, PARA DISTRIBUCION RESIDENCIAL.
- REGISTRO SECUNDARIO PARA BAJA TENSION UBICADO EN BANQUETA DE CONCRETO ARMADO DE 1.00 X 0.60 X 0.10 M. PARA ARROYO TIPO 2. NORMA CFE-RETA-02. 100 V. Ø 100 mm PARA ARROYO EN CRUCE DE CALLE. TIPO 2. NORMA CFE-RETA-02.
- REGISTRO PRIMARIO PARA MEDIA TENSION DE CONCRETO ARMADO.
- ACOMETIDA NOMINALE 1 FASE = 2 HILOS. 120 V.
- E4/CI INDICA NO. DE CIRCUITO SECUNDARIO.
- INDICA NO. DE TRANSFORMADOR AL QUE PERTENECE EL CIRCUITO.
- 2-1 INDICA NO. DE REGISTRO SECUNDARIO.
- 2 INDICA NO. DE REGISTRO PRIMARIO.

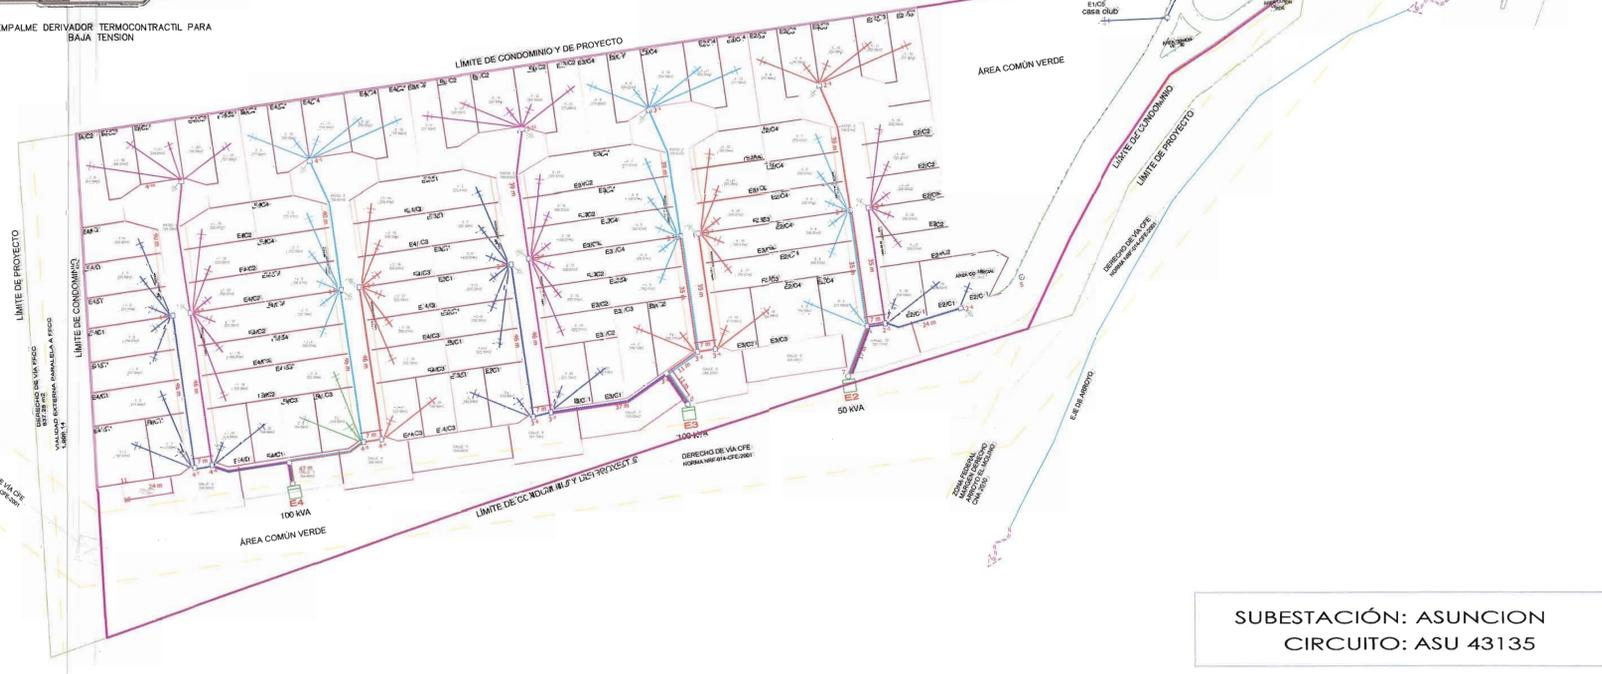

SUBSTACION: ASUNCION
 CIRCUITO: ASU 43135

No. DE CONTROL: FA - 17159 / 11

LA COMISION FEDERAL DE ELECTRICIDAD, DIVISION BAJIO, ZONA AGUASCALIENTES, CERTIFICA HABER REVISADO Y AUTORIZA EL SIGUIENTE PROYECTO DE ELECTRIFICACION CON VIGENCIA DE UN AÑO A PARTIR DEL 22 OCT 2012 DE 2011.

REVISO: [Signature]
 Vo. Bo. [Signature]
 APROBO

NOTA: ESTA APROBACION NO ES AUTORIZACION PARA CONSTRUIR. LA OBRA PODRA EJECUTARSE HASTA QUE HAYA SIDO FORMALIZADO EL CONVENIO DE OBRA CORRESPONDIENTE.

COMISION FEDERAL DE ELECTRICIDAD

DIVISION BAJIO
 ZONA AGUASCALIENTES
 PLANO (DE PROYECTO O DEFINITIVO) PROYECTO
 PLANO No. (IDENTIFICACION CFE DEL PLANO)

RED ELECTRICA DE DISTRIBUCION

CONDOMINIO HORIZONTAL: DELLATERRA

PROPIETARIO: Ma. AURORA SANCHEZ LORENZO
 UBICACION: BOULEVARD SIGLO XXI NORTE No. 100, COL. SOBERANA CONVENCION, AGUASCALIENTES, AGS.

BAJA TENSION

DIBUJO RESPONSABLE ESCALA
 D.E.R.D. [Signature] 1:1000
 PROYECTO ING. JESUS A. MATA GUERRERO [Signature] FECHA
 OCTUBRE 2012
 (2) DE (3)